




с.Рудня

Генеральний план

М1:5000

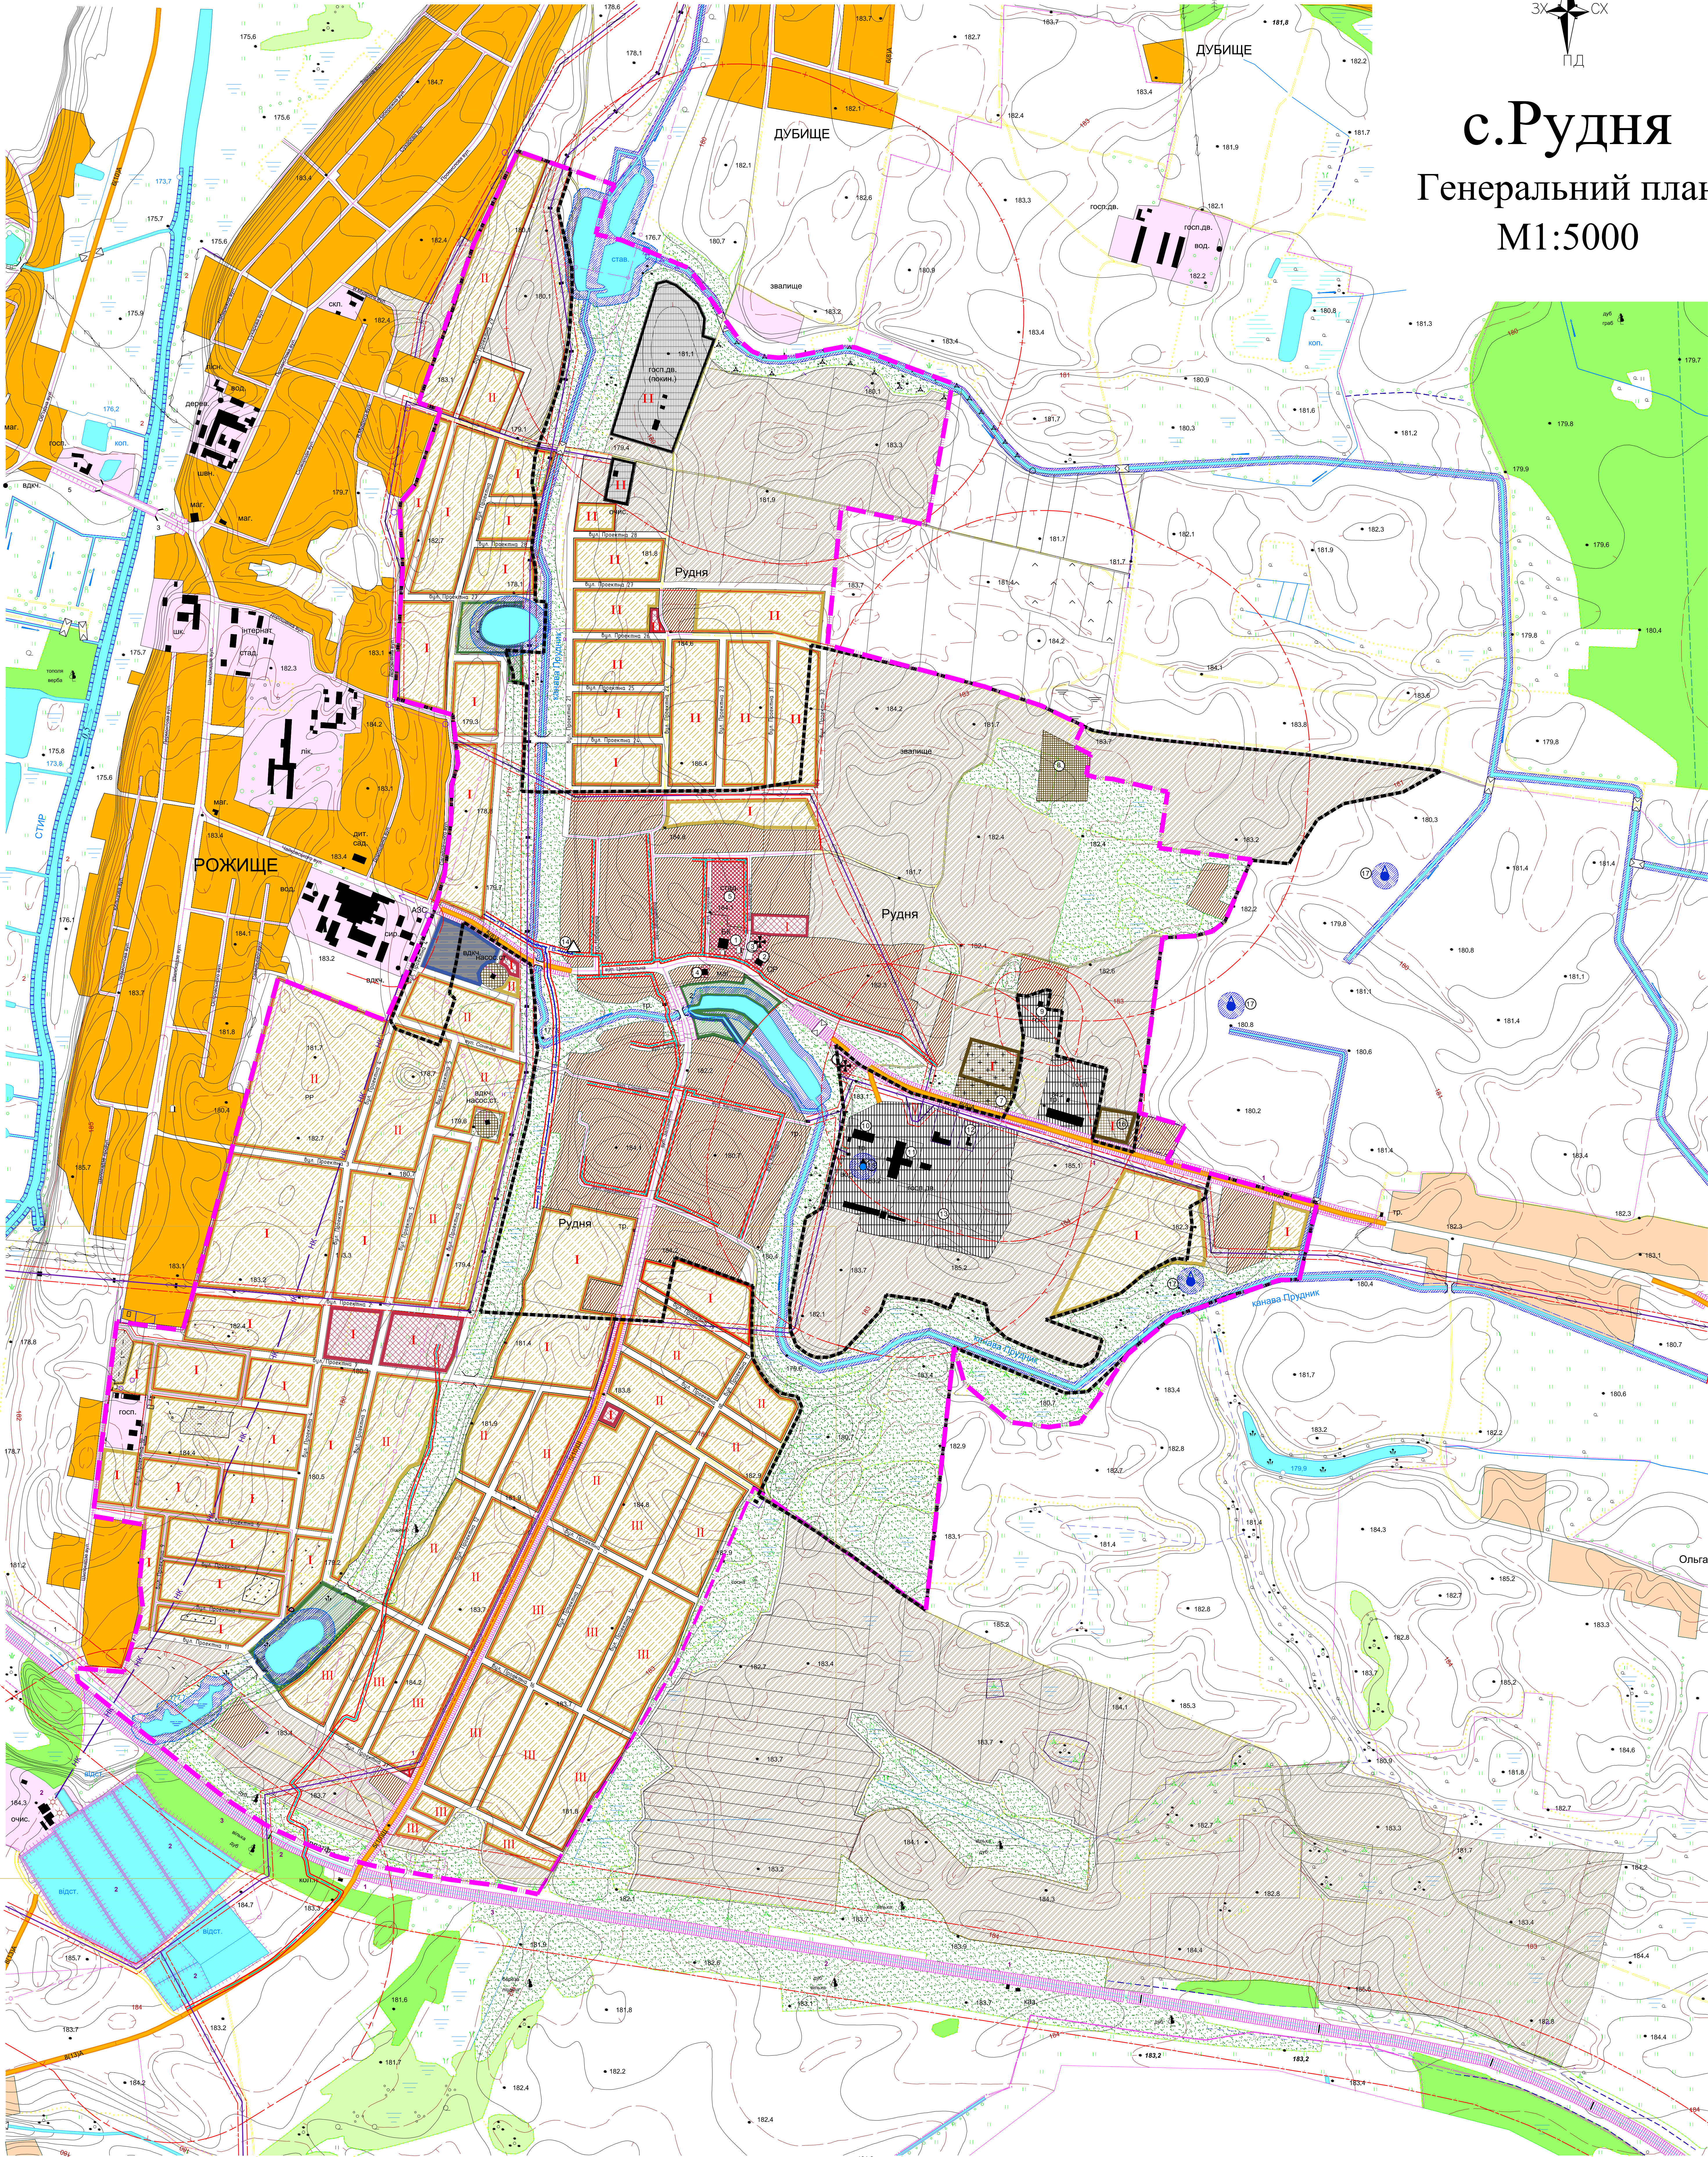

Експлікація існуючих будівель та споруд

№ п/п	Найменування	Прим.
1	Будинки культури	існ.
2	Сільрада	існ.
3	Церква св. Миколая	існ.
4	Молочарня	існ.
5	Стадоч	існ.
6	Церква св. Дмитрія	існ.
7	Кладовище	існ.
8	Полігон ТПВ	існ.
9	Деревозаготівельний цех	існ.
10	Підприємство переробної, машинобудівної та інших промисловості	існ.
11	Свиновихів (до 200 голів)	існ.
12	Цех по виготовленню піноблоків	існ.
13	Приміщення для підбирання сировини	існ.
14	ШРП (1 шт.)	існ.
15	Артеридоловина (1 шт.)	існ.
16	Територія водоканалу	проект.
17	Артеридоловина	проект.

Умовні позначення

Існуючий стан	І-ша черга	Перспектива

	Існуючі будівлі та споруди інфраструктури населеного пункту
	Газопровід середнього тиску
	Повітряні лінії електропередач ПЛ 10 кВ
	Напірна каналізаційна мережа існуюча
	Охоронні зони ЛЕП 10 кВ - (10м по обидві сторони від крайнього проводу)
	Санітарно-захисні зони
	Червоні лінії вулиць
	Охоронні зони ЛЕП 10 кВ - (10м по обидві сторони від крайнього проводу)
	Санітарно-захисні зони

	Прибережно-захисні смуги
	Окрема водозабірня свердловина існуюча
	Окрема водозабірня свердловина проектна
	Трансформаторна підстанція
	Газорозподільний пункт (ГРП, ШРП) існуючий

Масштаб 1:5000
(в одному сантиметрі 50 метрів)

Баланс території

№ п/п	Найменування	Площа, га	%
1	Площа населеного пункту в проектних межах генплану	586,25	100
2	Сільськогосподарська територія	379,906	64,80
3	Виробнича зона	268,766	45,82
4	Територія транспортної інфраструктури	111,14	18,9
5	Рекреаційна територія	20,58	3,5
6	Територія зелених насаджень загального користування	1,44	0,25
7	Вулиці та проїзди в червоних лініях	4,80	0,82
8	Територія комунальних об'єктів	105,26	18,0
9	Територія водних об'єктів	62,12	10,58
		3,54	0,6
		8,6	1,45

001/2017- ГП			
Замовник: Виконавчий комітет Руднянської сільської ради Рокицького району			
Зм.	Кільк.	Арк.	Підпис/Дата
ГАП	Баланс	Арк.	Підпис/Дата
Перевіряв	Статус	Арк.	Підпис/Дата
Розробив	Виконав	Арк.	Підпис/Дата
Н.контроль	Статус	Арк.	Підпис/Дата
Внесення змін в генеральний план села Рудня Рокицького району Волинської області			
Генеральний план (існуючий стан)			
Схема проекту планувальних об'єктів, М 1:5000			
Лист AR № 509304			