


Примітка:  
1. Таблиця дорожньої розмітки, дорожніх знаків, дорожніх огорожень і напрямних пристроїв відноситься до всіх листів креслення.  
2. Проект організації дорожнього руху виконаний згідно ДСТУ 8752:2017.  
3. Дорожні знаки відповідають ДСТУ 4100:2014.  
4. Дорожня розмітка відповідає ДСТУ 2587:2010.

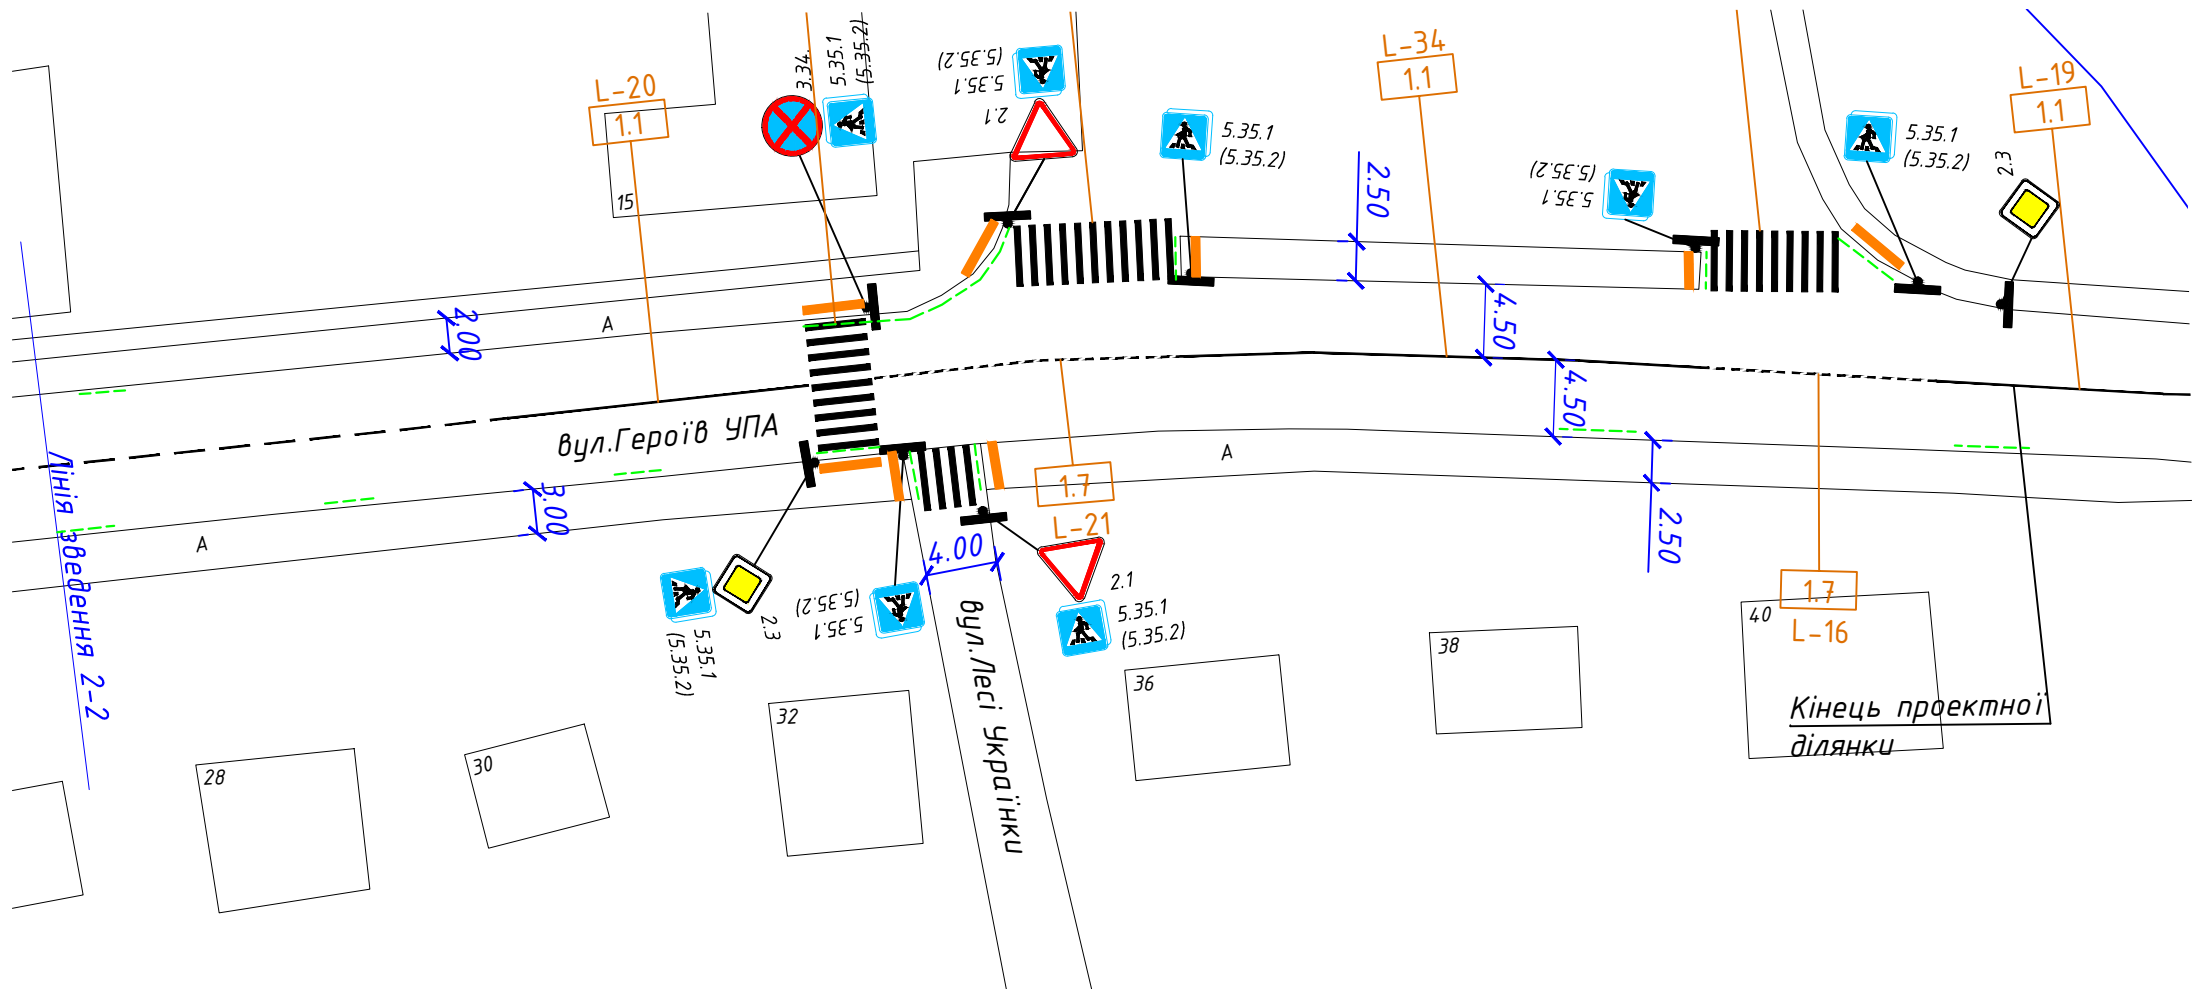

ПОГОДЖЕНО		Зам. інв. N		Підпис і дата		Інв. № ориг.	

Зм.	Кільк	Арк.	№ док.	Підпис	Дата	Арк.
						2