

ПОГОДЖЕНО


Зам. інв. N

Підпис і дата

Інв. № ориг.


Номер згідно ДСТУ 2587:2010	Довжина, м/ кількість місць		Площа кольору, м ²	
			білого	чорного/ червоного
1.1	199	8	19,9	-
1.6	96	1	6,4	-
1.7	94	5	4,7	-
1.13	7	2	1,4	-
1.14.1		7	104,0	-
1.16.1		1	1,7	-
1.16.2		1	5,3	-
1.20		2	2,5	-
Разом			145,9	-

Умовні позначення:
- тактильні смуги
- понижений бортовий камінь

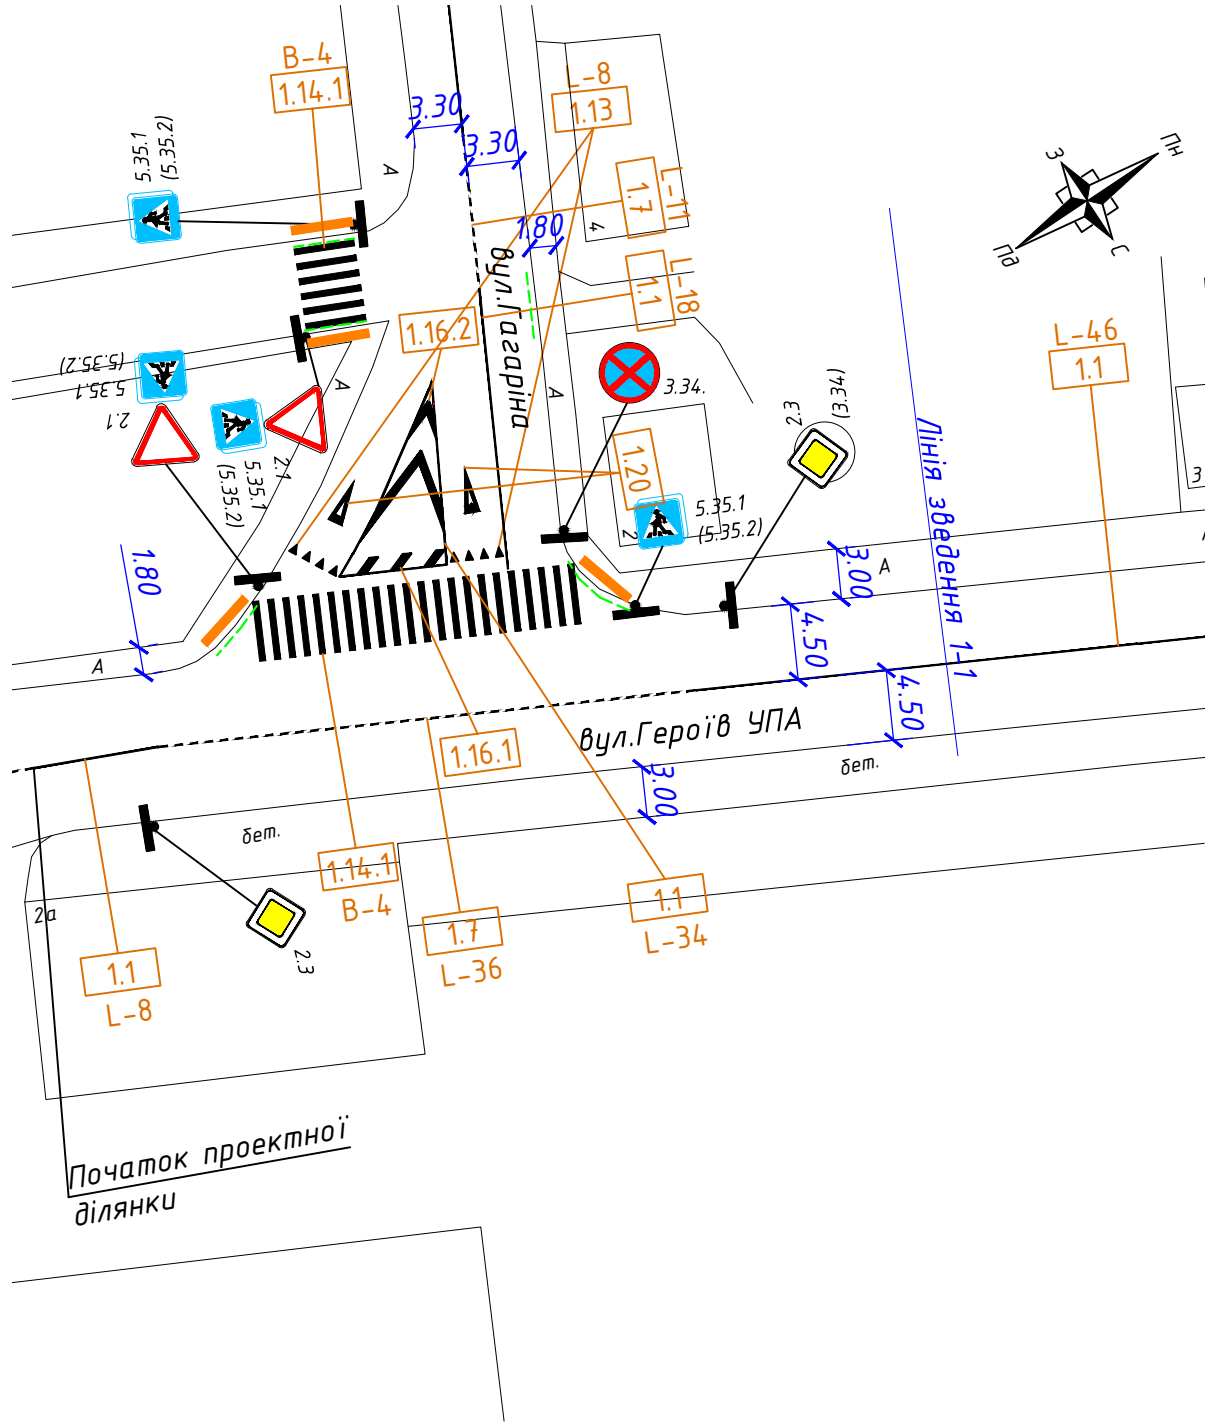

- Примітка:
1. Таблиця дорожньої розмітки, дорожніх знаків, дорожніх огорожень і напрямних пристроїв відноситься до всіх листів креслення.
 2. Проект організації дорожнього руху виконаний згідно ДСТУ 8752:2017.
 3. Дорожні знаки відповідають ДСТУ 4100:2014.
 4. Дорожня розмітка відповідає ДСТУ 2587:2010.

Ситуаційна схема

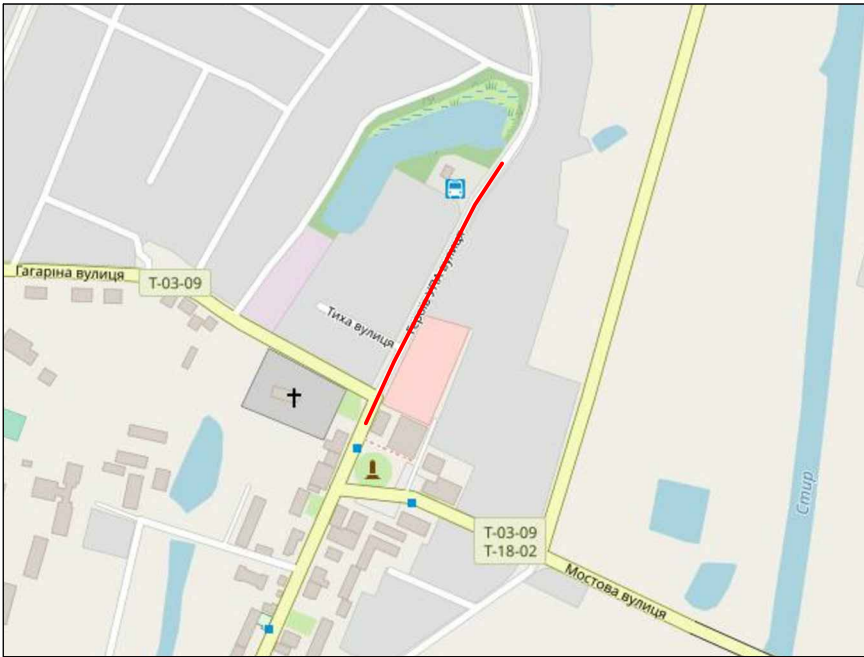

Таблиця дорожніх знаків

Номер згідно з ДСТУ 4100:2014	Кількість, шт.		Стояки згідно АД А.2.4-3764.19/8-001:2015		
	типорозмір		ДЗІП	Марка стояка	кільк., шт.
	I	II			
1	2	3	4	5	6
Знаки пріоритету					
2.1	5	-	-	СКМ 3.40	5
2.3	6	-	-	СКМ 2.35 СКМ 3.45	5 1
Разом	11	-	-		11
Заборонні знаки					
3.34	5	-	-	СКМ 1.35	2
Разом	5	-	-		2
Інформаційно-вказівні знаки					
5.35.1	14	-	-	СКМ 2.35	7
5.35.2	14	-	-		
Разом	28	-	-		7
Всього	44	-	-		20

						Схема організації дорожнього руху по вулиці Героїв УПА в місті Рожище Волинської області			
Зм.	Кільк	Арк.	№ док.	Підпис	Дата				
Виконав	Поліщук				05.21	Автомобільні дороги		Стадія	Аркуш
								РП	1
						Схема розташування технічних засобів організації дорожнього руху М 1:500		ДП "Укрдінпродор" Волинський ВКП	
								Аркушів	2