


План існуючого використання території М1:1000. Опорний план М1:1000. Схема планувальних обмежень М1:1000.

Експлікація будівель і споруд

№	Найменування	Примітки
1	Місце розміщення локальних очисних споруд (розрахункова продуктивність - 700 м.куб/добу).	Проект.
2	Місце будівлі решіток, заблокована з пісколовлювачем.	-II-
3	Місце розташування виробничої будівлі КУБО-350.	-II-
4	Місце біоплато.	-II-
5	Місце розміщення будівлі решіток, заблокована з пісколовлювачем.	Перспектива
6	Місце виробничої будівлі КУБО-350.	-II-
7	Місце розташування біоплато.	-II-
8	Місце майданчика для тимчасового зберігання автомобілів (в т.ч. місце для транспортних засобів маломобільних груп населення).	Проект.
9	Річка Стир.	Існуюча
10	Малоповерхова садибна індивідуальна житлова забудова.	-II-
11	Об'єкти комерційного призначення (АЗС, СТО, торговельно-складські приміщення, об'єкти інженерно-комунального призначення).	Існуючі
12	КНС.	Існуюча
13	КТП.	-II-
14	Землі Рожницької міської ради (в т.ч. землі для ведення садівництва, городництва жителів міста).	Існуючі

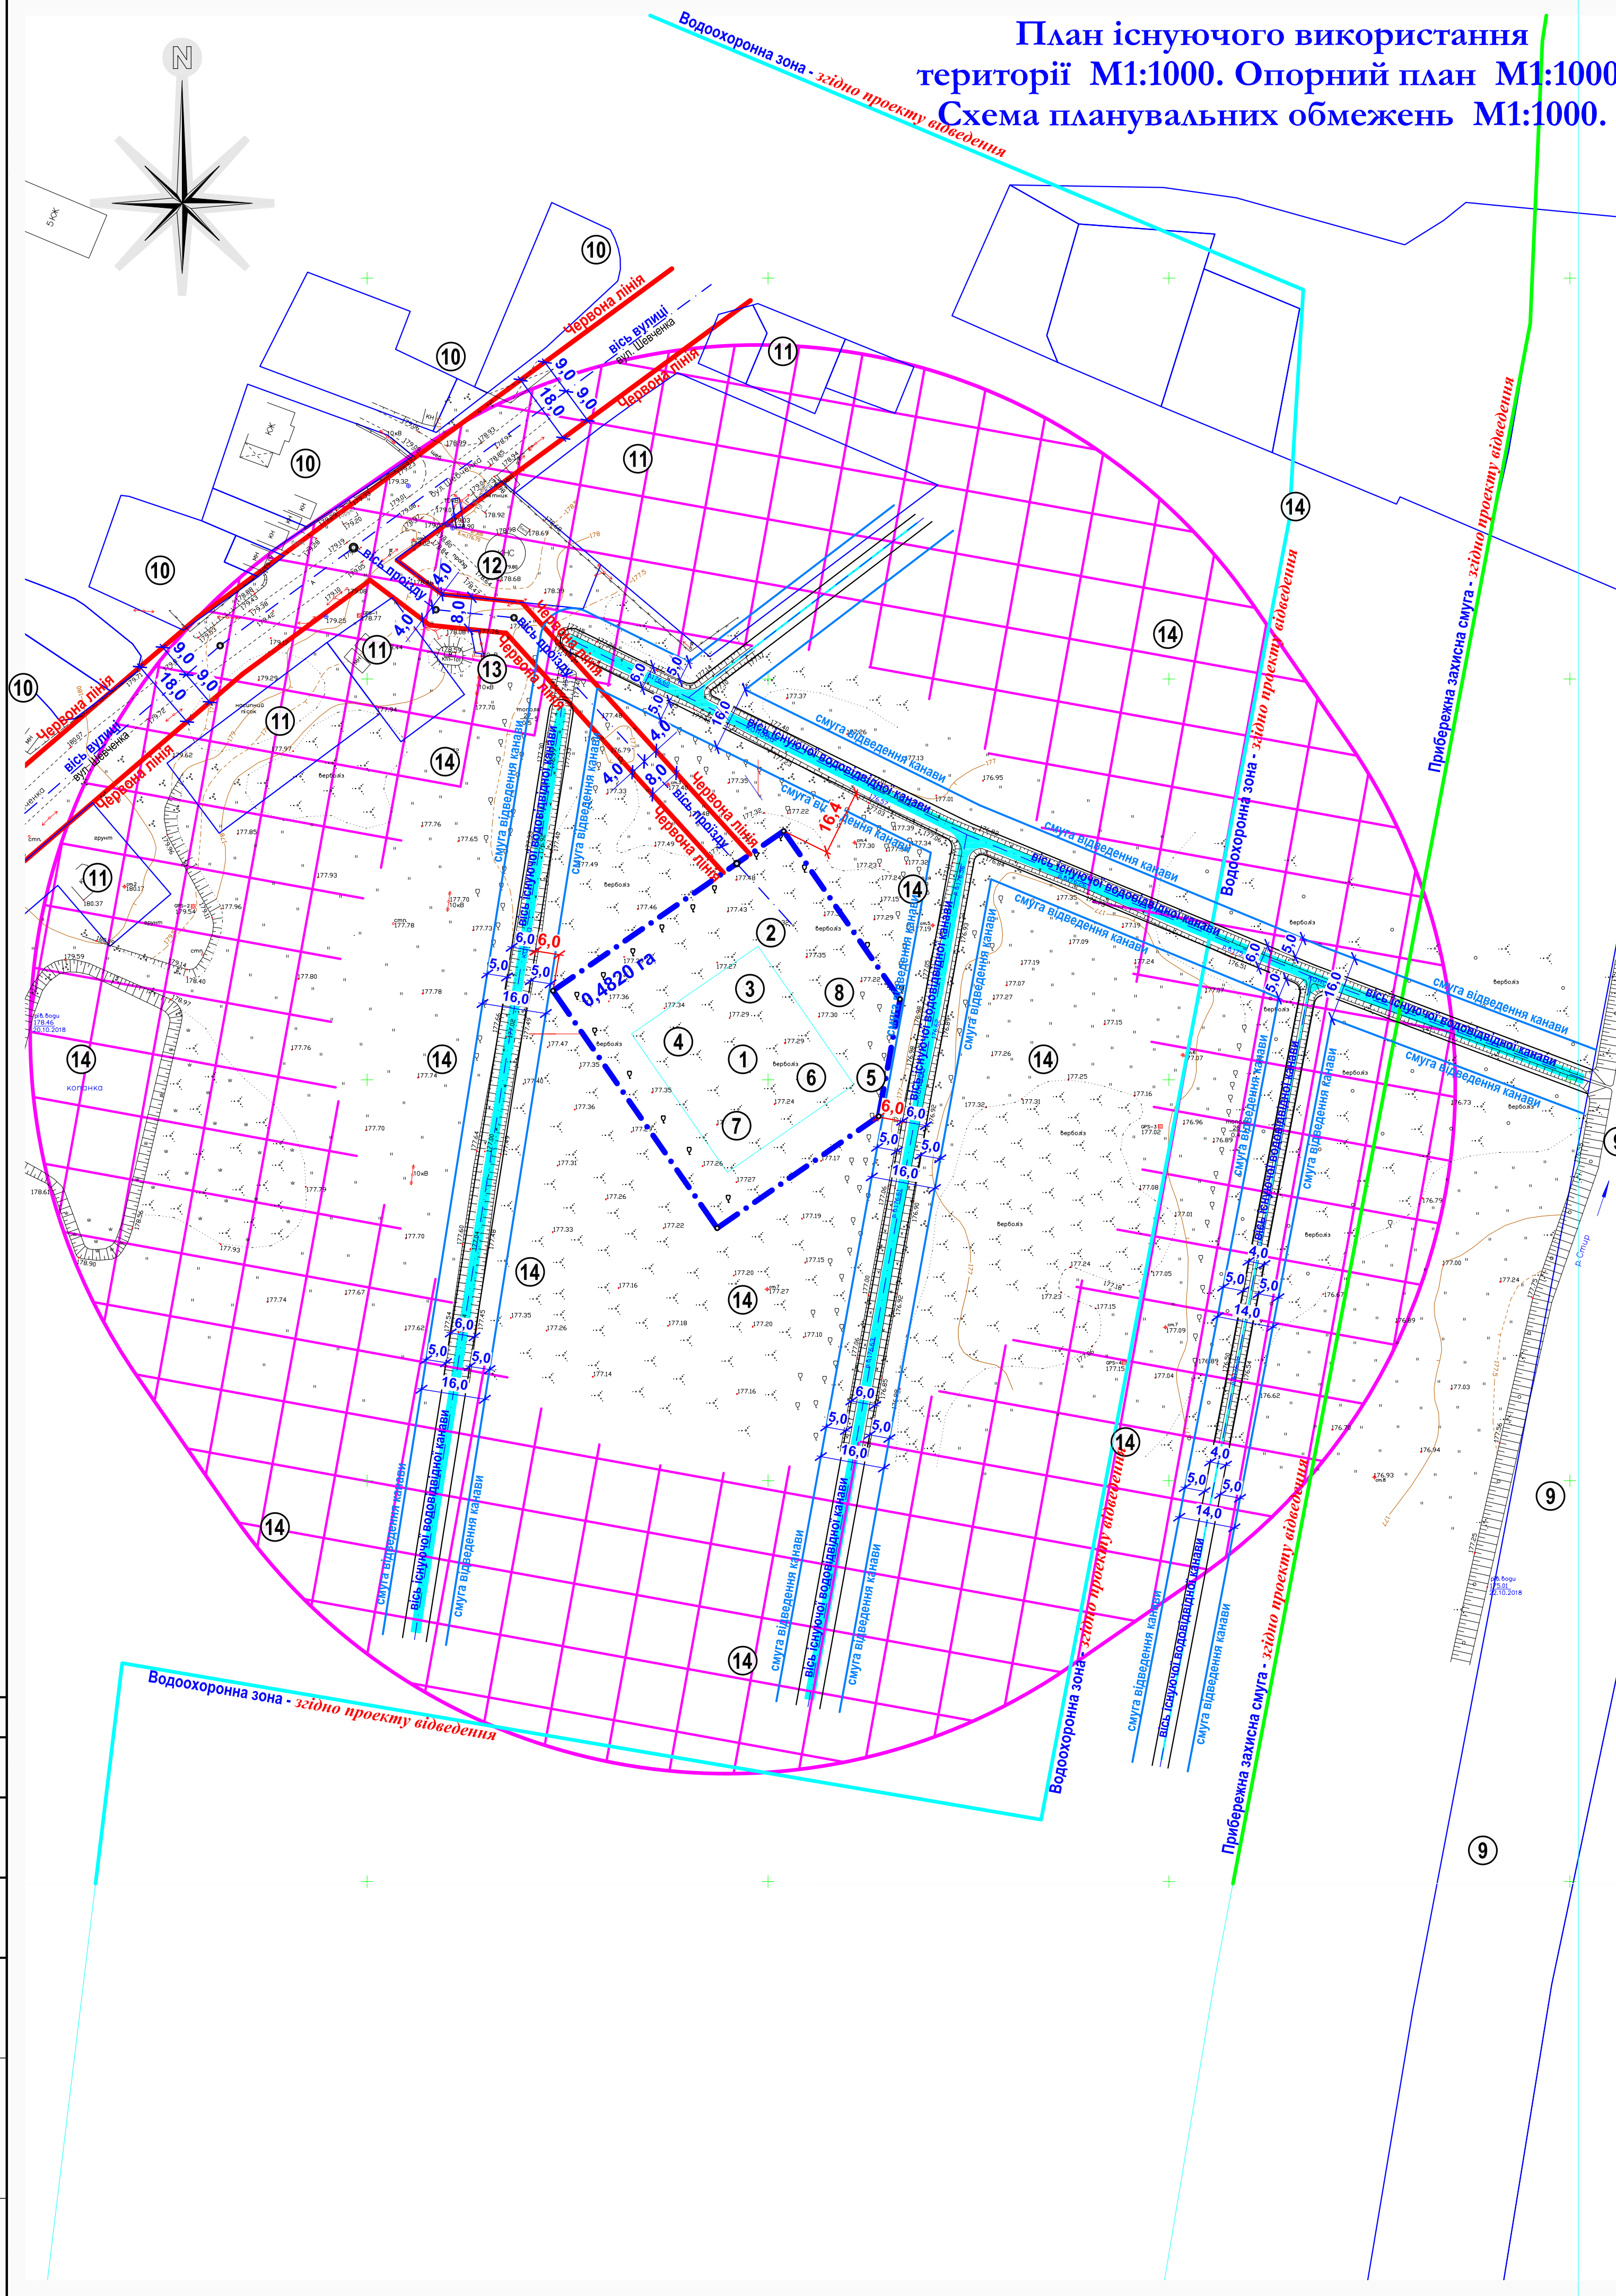

Існуючі будівлі та споруди. Умовні позначення

	Санітарно-захисна зона (С33) очисних споруд господарсько-побутової каналізації для споруд механічної та біологічної очистки з термомеханічною обробкою осадів в закритих приміщеннях - дотримується відстань від джерел забруднення - 150,0 м. (ДержСанПІН173-96, додаток №12, табл., поз. 2).		Будівлі і споруди, які підлягають знесенню.
	Існуючі водовідвідні канали, штучні акумулюючі водойми.		Межа ділянки для будівництва та обслуговування проектних локальних очисних споруд.
	Межі охоронних зон інженерних мереж та споруд - дотримуються згідно чинних будівельних норм для проектування.		Червоні лінії вулиць, межі проїздів.
	Проектні водовідвідні канали, штучні акумулюючі водойми та такі, що підлягають прочищенню.		Площа земельної ділянки в гектарах (га).
	Зовнішня межа водоохоронної зони річки Стир - дотримуються уздовж урзу води - згідно проекту відведення.		Характерні точки перетину та зміни напрямку осей доріг, вулиць, проїздів, закінчення осей.
	Зовнішня межа прибережної захисної смуги у складі водоохоронної зони річки Стир - дотримуються уздовж урзу води - згідно проекту відведення.		

Охоронні зони інженерних мереж - дотримуються згідно чинних будівельних норм для проектування. Інженерні мережі, що знаходяться в межах проектних будівель і споруд об'єкту містобудування підлягають перенесенню відповідно до ТУ, наданих у вихідних даних для проектування на стадії робочого проекту.
Увага! Інженерні мережі нанесено схематично. При виконанні земляних і ін. будівельних робіт обов'язково викликати спеціаліста-інженера відповідної служби-власника даних інженерних мереж!!!

1. Даний аркуш дивитись разом з аркушами 4; 5.
2. Всі розміри дані в метрах.

316 / 11.18 - ГП					
Розміщення локальних очисних споруд по вул. Шевченка в межах м. Рожиче Волинської області					
Зм.	Кільк.	Арх.	№ док.	Підпис	Дата
Директор	Дубина				
Н. контр.	Кореня				
Г А П	Новосад				
Перевірив	Дубина				
Виконав	Новосад				
ДЕТАЛЬНИЙ ПЛАН ТЕРИТОРІЇ				Стадія	Аркуш
				ДПТ	3
План існуючого використання території М1:1000. Опорний план М1:1000. Схема планувальних обмежень М1:1000.				"Ковелькомунпроект"	

Лист № 001
 Підпис: Дата
 Зам. № ор.
 № аркуша